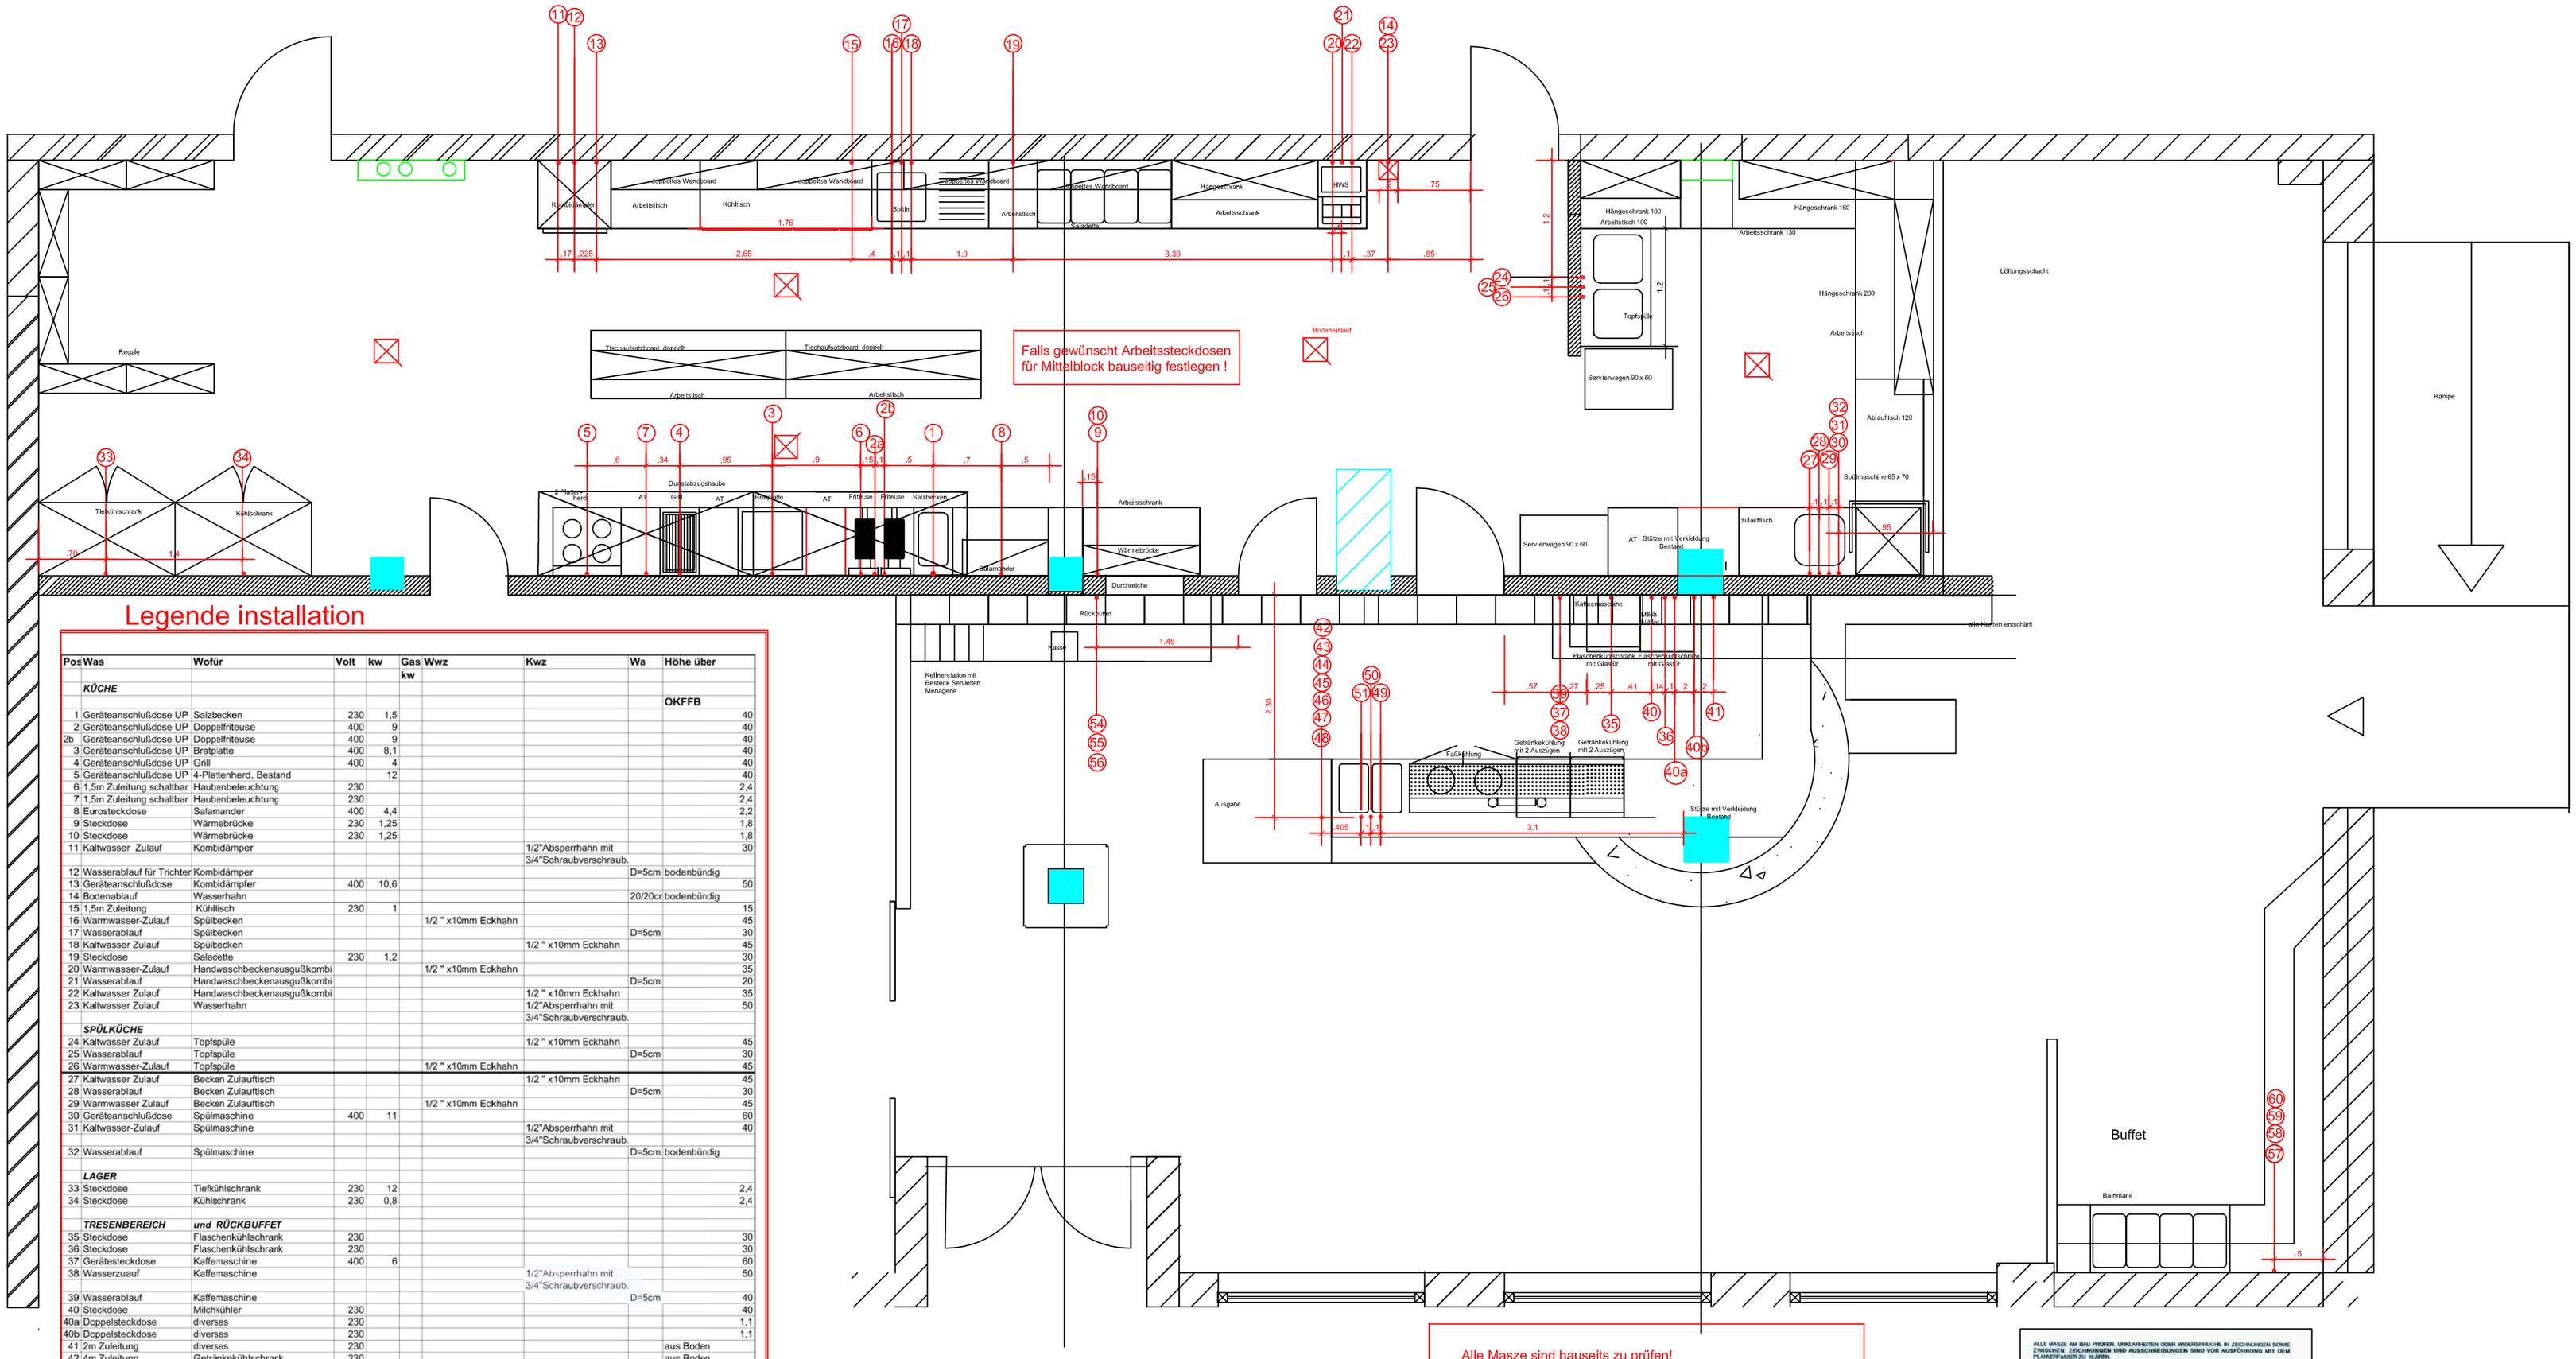

Legende installation

Pos	Was	Wofür	Volt	kw	Gas kw	Wwz	Kwz	Wa	Höhe über
	KÜCHE								**OKFFB**
1	Geräteanschlußdose UP	Salzbecken	230	1,5					40
2	Geräteanschlußdose UP	Doppelfritteuse	400	9					40
2b	Geräteanschlußdose UP	Doppelfritteuse	400	9					40
3	Geräteanschlußdose UP	Bratplatte	400	8,1					40
4	Geräteanschlußdose UP	Grill	400	4					40
5	Geräteanschlußdose UP	4-Plattenherd, Bestand		12					40
6	1,5m Zuleitung schaltbar	Haubenbeleuchtung	230						2,4
7	1,5m Zuleitung schaltbar	Haubenbeleuchtung	230						2,4
8	Eurosteckdose	Salamander	400	4,4					2,2
9	Steckdose	Wärmebrücke	230	1,25					1,8
10	Steckdose	Wärmebrücke	230	1,25					1,8
11	Kaltwasser Zulauf	Kombidämper					1/2"Absperrhahn mit 3/4"Schraubverschraub.		30
12	Wasserablauf für Trichter	Kombidämper						D=5cm	bodenbündig
13	Geräteanschlußdose	Kombidämpfer	400	10,6					50
14	Bodenablauf	Wasserhahn						20/20cr	bodenbündig
15	1,5m Zuleitung	Kühltisch	230	1					15
16	Warmwasser-Zulauf	Spülbecken				1/2 " x10mm	Eckhahn		45
17	Wasserablauf	Spülbecken						D=5cm	30
18	Kaltwasser Zulauf	Spülbecken					1/2 " x10mm Eckhahn		45
19	Steckdose	Salacette	230	1,2					30
20	Warmwasser-Zulauf	Handwaschbeckenausguß	kombi			1/2 " x10mm	Eckhahn		35
21	Wasserablauf	Handwaschbeckenausguß	kombi					D=5cm	20
22	Kaltwasser Zulauf	Handwaschbeckenausguß	kombi				1/2 " x10mm Eckhahn		35
23	Kaltwasser Zulauf	Wasserhahn					1/2"Absperrhahn mit 3/4"Schraubverschraub.		50
	SPÜLKÜCHE								
24	Kaltwasser Zulauf	Topfspüle					1/2 " x10mm Eckhahn		45
25	Wasserablauf	Topfspüle						D=5cm	30
26	Warmwasser-Zulauf	Topfspüle				1/2 " x10mm	Eckhahn		45
27	Kaltwasser Zulauf	Becken Zulauftisch					1/2 " x10mm Eckhahn		45
28	Wasserablauf	Becken Zulauftisch						D=5cm	30
29	Warmwasser Zulauf	Becken Zulauftisch				1/2 " x10mm	Eckhahn		45
30	Geräteanschlußdose	Spülmaschine	400	11					60
31	Kaltwasser-Zulauf	Spülmaschine					1/2"Absperrhahn mit 3/4"Schraubverschraub.		40
32	Wasserablauf	Spülmaschine						D=5cm	bodenbündig
	LAGER								
33	Steckdose	Tiefkühlschrank	230	12					2,4
34	Steckdose	Kühlschrank	230	0,8					2,4
	TRESENBEREICH	***und RÜCKBUFFET***							
35	Steckdose	Flaschenkühlschrank	230						30
36	Steckdose	Flaschenkühlschrank	230						30
37	Gerätesteckdose	Kaffeemaschine	400	6					60
38	Wasserzuauf	Kaffeemaschine					1/2"Absperrhahn mit 3/4"Schraubverschraub.		50
39	Wasserablauf	Kaffeemaschine						D=5cm	40
40	Steckdose	Milchkühler	230						40
40a	Doppelsteckdose	diverses	230						1,1
40b	Doppelsteckdose	diverses	230						1,1
41	2m Zuleitung	diverses	230						aus Boden
42	4m Zuleitung	Getränkekühlschrank	230						aus Boden
43	4m Zuleitung	Getränkekühlschrank	230						aus Boden
44	4m Zuleitung	Faßkühlung, Kasse,diverses	230						aus Boden
45	4m Zuleitung	Faßkühlung, Kasse,diverses	230						aus Boden
46	4m Zuleitung	Faßkühlung, Kasse,diverses	230						aus Boden
47	4m Zuleitung	Faßkühlung, Kasse,diverses	230						aus Boden
48	4m Zuleitung	Faßkühlung, Kasse,diverses	230						aus Boden
49	Warmwasser-Zulauf	Doppelspüle				1/2 " x10mm	Eckhahn		aus Boden
50	Wasserablauf	Doppelspüle						D=5cm	bodenbündig
51	Kaltwasser Zulauf	Doppelspüle					1/2 " x10mm Eckhahn		aus Boden
52									
53	2m Zuleitung schaltbar	Beleuchtung Rückbuffet	230						2,4
54	2m Zuleitung	Kasse	230						
55	2m Zuleitung 3m	diverses	230						
56	2m Zuleitung 3m	diverses	230						
	BÜFFETBEREICH								
57	3m Zuleitung	Bainmarie	230						
58	3m Zuleitung	diverses	230						
59	3m Zuleitung	diverses	230						
60	3m Zuleitung	diverses	230						

ALLE MASZE AM BAU PRÜFEN. UNKLARHEITEN ODER WIDERSPRÜCHE IN ZEICHNUNGEN SOWIE ZWISCHEN ZEICHNUNGEN UND AUSSCHREIBUNGEN SIND VOR AUSFÜHRUNG MIT DEM PLANVERFASSER ZU KLÄREN.
DAS URHEBERRECHT AN DIESEN ENTWÜRFEN UND ZEICHNUNGEN LIEGT BEIM PLANVERFASSER. DIESE DÜRFEN OHNE SEINE VORHERIGE VERSTÄNDIGUNG WEDER VERVIELFÄLTIGT NOCH DRITTEN ÜBERLASSEN NOCH ZUGÄNGLICH GEMACHT WERDEN. FÜR ANDERE ALS DAS GENANNTE PROJEKT VERWENDET, SOWIE GANZ ODER TEILWEISE KOPIERT ODER NACHGEBAUT WERDEN.
ZUWIDERHANDLUNG VERPFLICHTET ZU SCHADENERSATZ.

8.1.2010 Änderung Tresen
5.1.2010 Änderung
20.12. neues Aufmaß

Gaststätte im ehemaligen Kaufhaus Reuter

Installationsplan

DEGNER

Auftraggeber

Vorabzug

Objekt

OHZ Bahnhofsstraße

Datum	Gez.	Maßstab	Plan-Nr.
1.9.2010		1 : 20	10.12.2009

OHZ Bahnhofstraße Kaufhaus Reuter

H. Degner GmbH, Hohenlohestr. 46, 28209 Bremen, (0421) 34 096-0 Fax 34 096 34